


Studi professionali in co-working - via A. Da Rosciate, 28 Bergamo

pianta e prezzi gennaio 2018

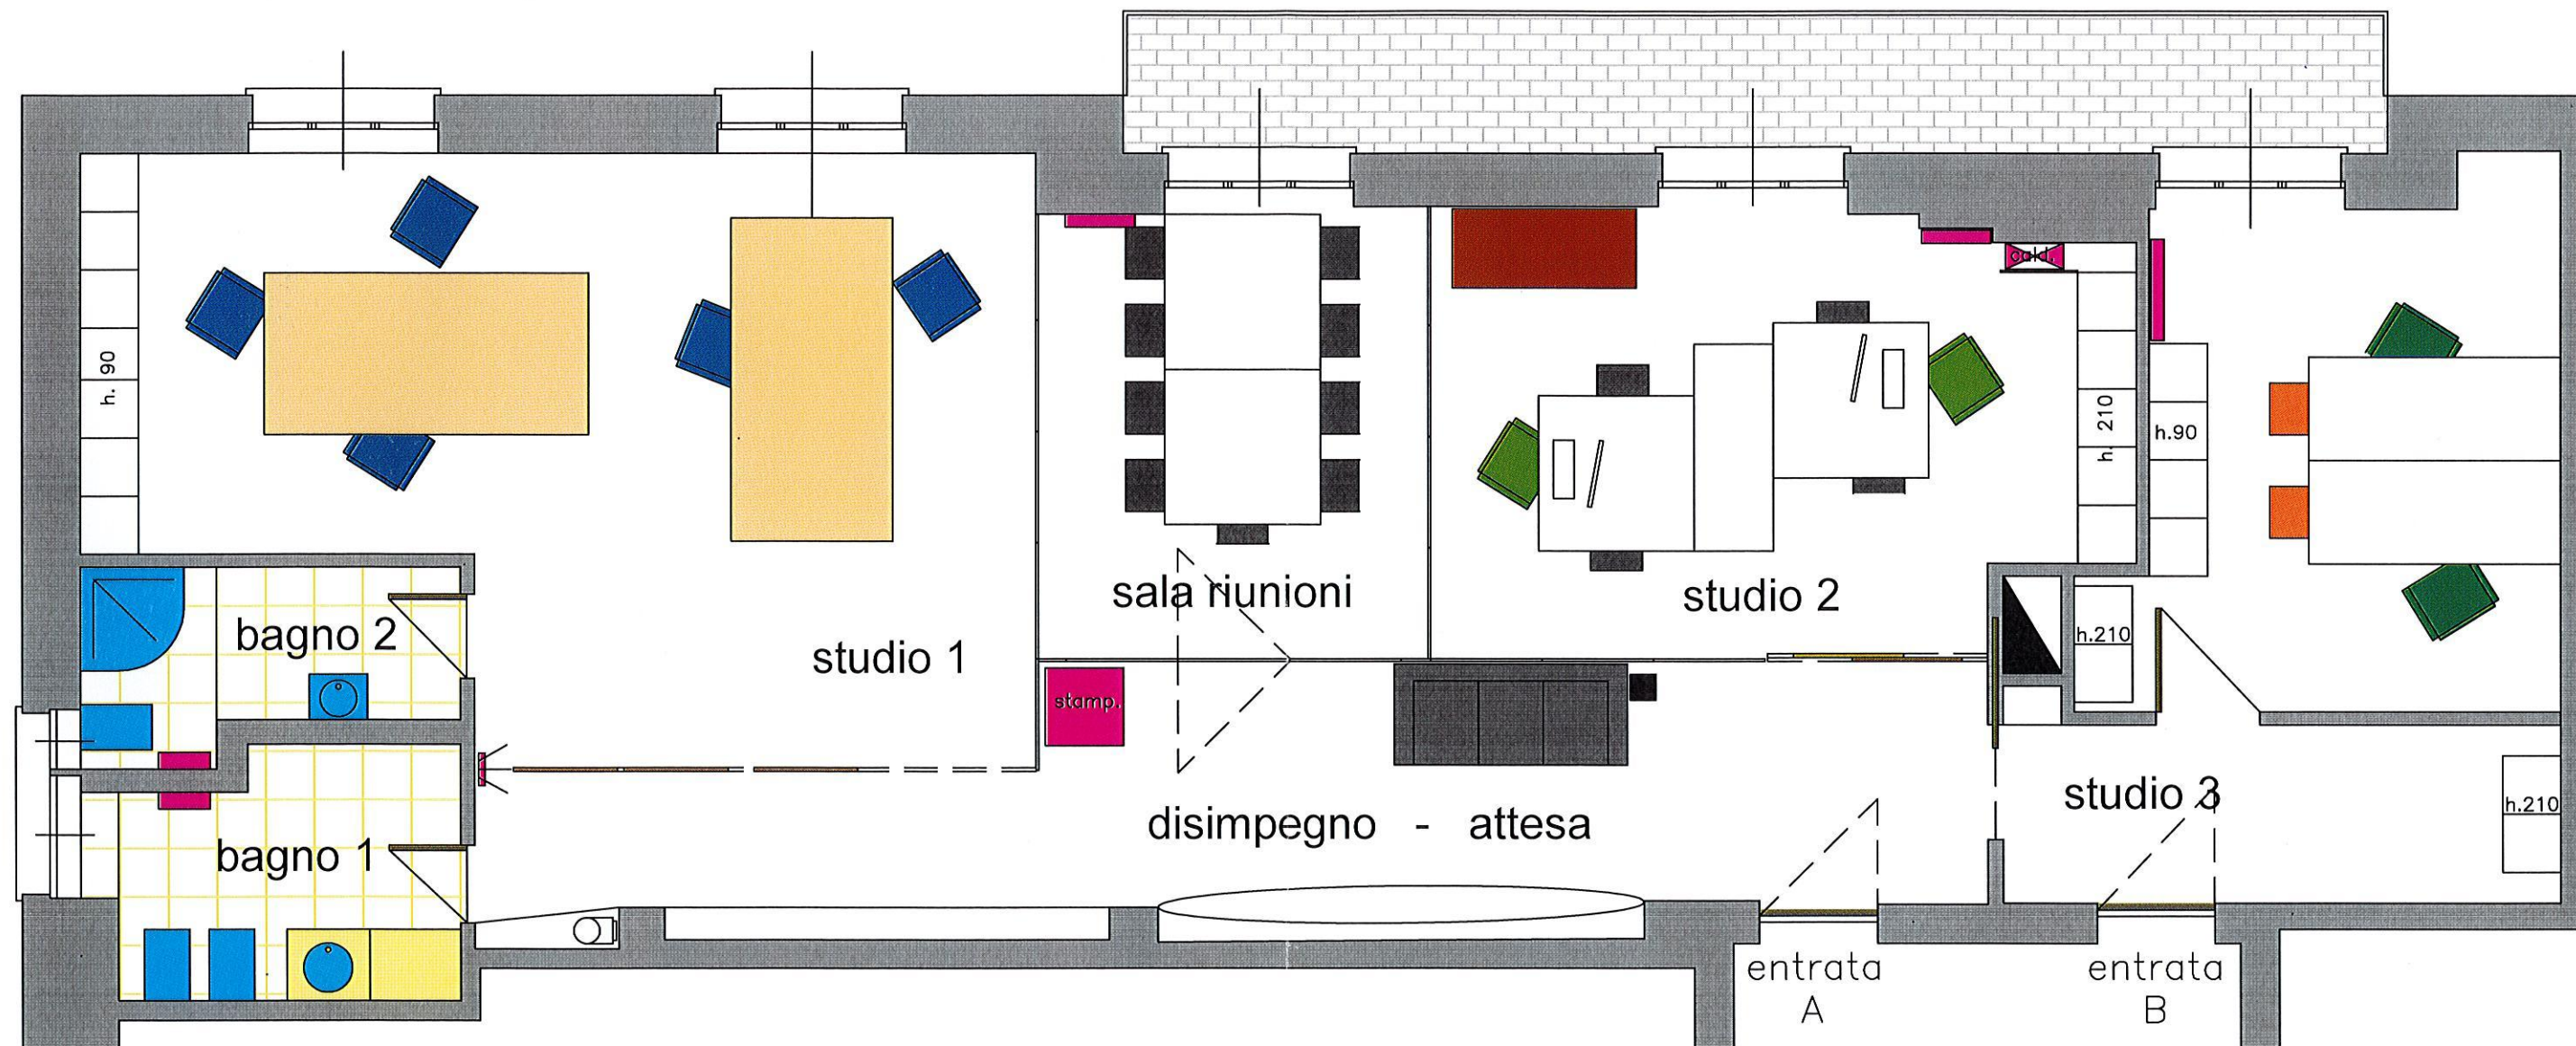

Compreso arredamento completo, stampante, linea super fibra, riscaldamento, aria condizionata e spese condominiali; sono esclusi solamente i consumi di energia elettrica (circa 100 €. anno).

1: uso privato: studio 1 + bagno 2	spazi comuni: sala riun. + disimp.	accesso da entrata A	€ 6.800 / anno
2: uso privato: studio 2	spazi comuni: sala riun. + disimp. + bagno 1	accesso da entrata A	€ 5.200 / anno
3: uso privato: studio 3	spazi comuni: sala riun. + disimp. + bagno 1	accesso da entrata A e B	€ 5.200 / anno