

**Agenzia delle Entrate
CATASTO FABBRICATI
Ufficio Provinciale di
Bergamo**

Dichiarazione protocollo n. _____ del _____
 Planimetria di u.i.u. in Comune di Bergamo

civ. _____

Identificativi Catastali:

Sezione: BG
 Foglio:
 Particella:
 Subalterno:


Compilata da:

-
 Iscritto all'albo:
 Geometri


Prov. Bergamo

N. _____


Scheda n. 1 Scala 1:200

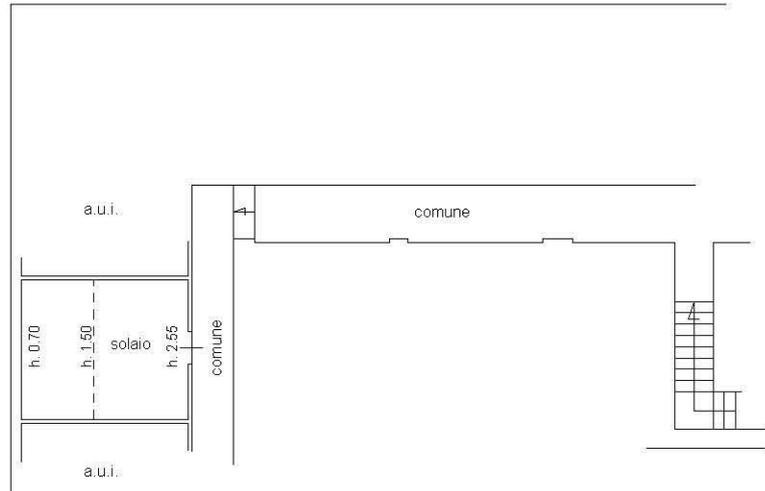


PIANO QUINTO
(sottotetto)

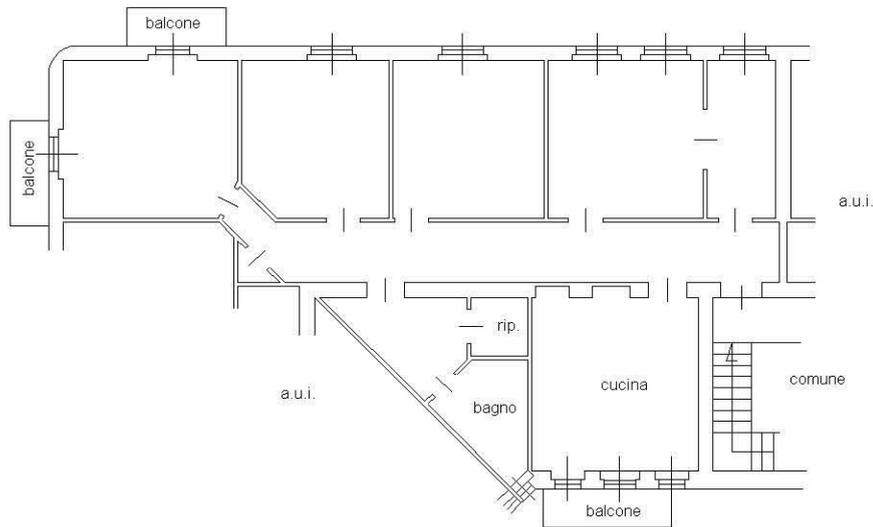

PIANO TERZO
H. 3.15

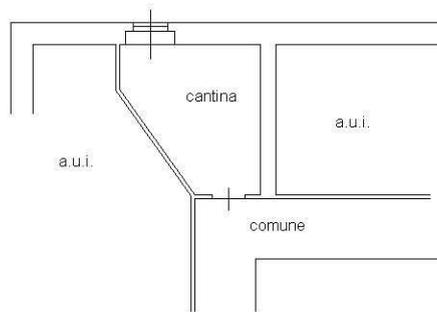

PIANO SEMINTERRATO
H. 2.60

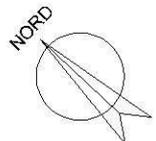

10 metri

Ultima planimetria in atti

Data: _____
 Totale schede: 1 - Formato di acquisizione: A4(210x297) - Formato stampa richiesto: A4(210x297)